

ทิศเหนือ

- กระเบื้องลอนคู่, ครอบสันโค้ง, ครอบตะแคง, ฯลฯ ของกระเบื้องลอนคู่ทั้งหมด ให้ใช้ตามมาตรฐานและวิธีติดตั้งตามมาตรฐานที่กำหนดของผู้ผลิต

แปลนหลังคา  
SCALE 1 : 100



สัญลักษณ์การรองรับ



กลุ่มก่อสร้างและบำรุงรักษา  


มาตราส่วน 1:100

แสดง แปลนหลังคา

แบบเลขที่ 63/2560	แผ่นที่ 4 / 26
----------------------	-------------------

เขียน สุรศักดิ์ กนกนที  
นางสาว สุรศักดิ์ กนกนที สบสค

วิศวกรโยธา  
นายชวาท ช่างทอง กย 480058

ตรวจ นายชวาท ช่างทอง (ทน กศ)

เห็นชอบ [ลายเซ็น]

อนุมัติ [ลายเซ็น]

หมายเหตุ  
- ห้ามวัดระยะจากแบบให้อึดถือ  
ตัวเลขที่ปรากฏในแบบเป็นหลัก  
- ระยะบางอย่างให้อึดถือตัวเลขที่  
วัดได้จากพื้นที่ทำงานจริงเป็นหลัก  
- ปรับปรุงจากแบบเลขที่ 36/2558  
(วันที่ 10 สิงหาคม 2560)



กลุ่มก่อสร้างและบำรุงรักษา  
สำนักงานเลขาธิการกรม  


มาตราส่วน 1:75

แสดง  
รูปตัด A - A

แบบเลขที่ 63/2560  
แผ่นที่ 5 / 26


เขียน  
สุรศักดิ์  
นางสาว สุรศักดิ์ สมิต  
วิศวกรโยธา

ตรวจ  
นายวิชากร รุ่งทอง 49058  
นายวิชากร รุ่งทอง (พ.น.ก.)

เห็นชอบ  
(ลงนาม)

อนุมัติ  
(ลงนาม)

หมายเหตุ  
- ห้ามวัดระยะจากแบบให้ยึดถือ  
ตัวเลขที่ปรากฏในแบบเป็นหลัก  
- ระยะบางอย่างให้ยึดถือตัวเลขที่  
วัดได้จากพื้นที่ทำงานจริงเป็นหลัก  
- ปรับปรุงจากแบบเลขที่ 36/2558  
(วันที่ 10 สิงหาคม 2560)

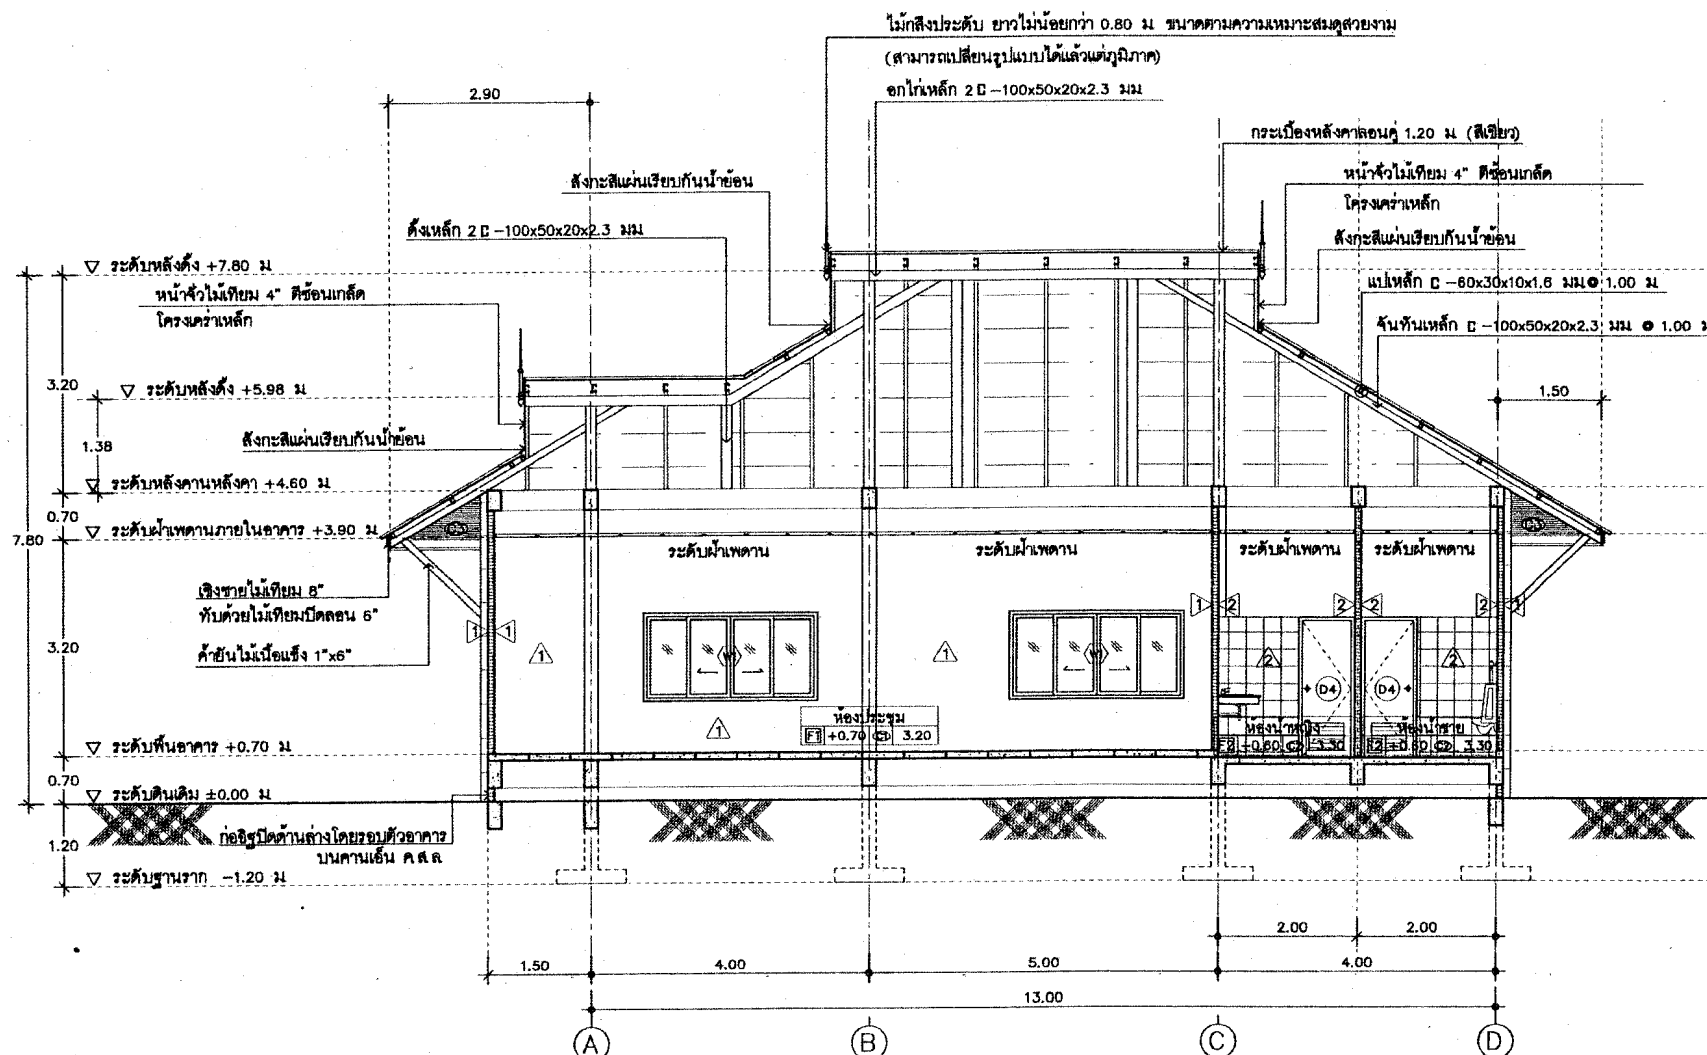

รูปตัด A - A  
SCALE 1 : 75



กลุ่มก่อสร้างและบำรุงรักษา  
สำนักงานเลขาธิการกรม  
กรมปศุสัตว์  
กระทรวงเกษตรและสหกรณ์

แบบก่อสร้าง  
อาคารสำนักงานปศุสัตว์อำเภอ

มาตราส่วน 1:75

แสดง รูปตัด B - B

แบบเลขที่ 63/2560  
แผ่นที่ 6 / 26

เขียน สุวลักษณ์  
นางสาว สุวลักษณ์ สมดี

วิศวกรโยธา  
นายวิชาญ ช่างทอง 2240058


ตรวจ นายวิชาญ ช่างทอง [หน. กทศ.]

เห็นชอบ [ลายเซ็น]

อนุมัติ [ลายเซ็น]

หมายเหตุ

- ห้ามวัดระยะจากแบบให้ยึดถือตัวเลขที่ปรากฏในแบบเป็นหลัก
- ระยะบางอย่างให้ยึดถือตัวเลขที่วัดได้จากพื้นที่ทำงานจริงเป็นหลัก
- ปรับปรุงจากแบบเลขที่ 36/2558 (วันที่ 10 สิงหาคม 2560)

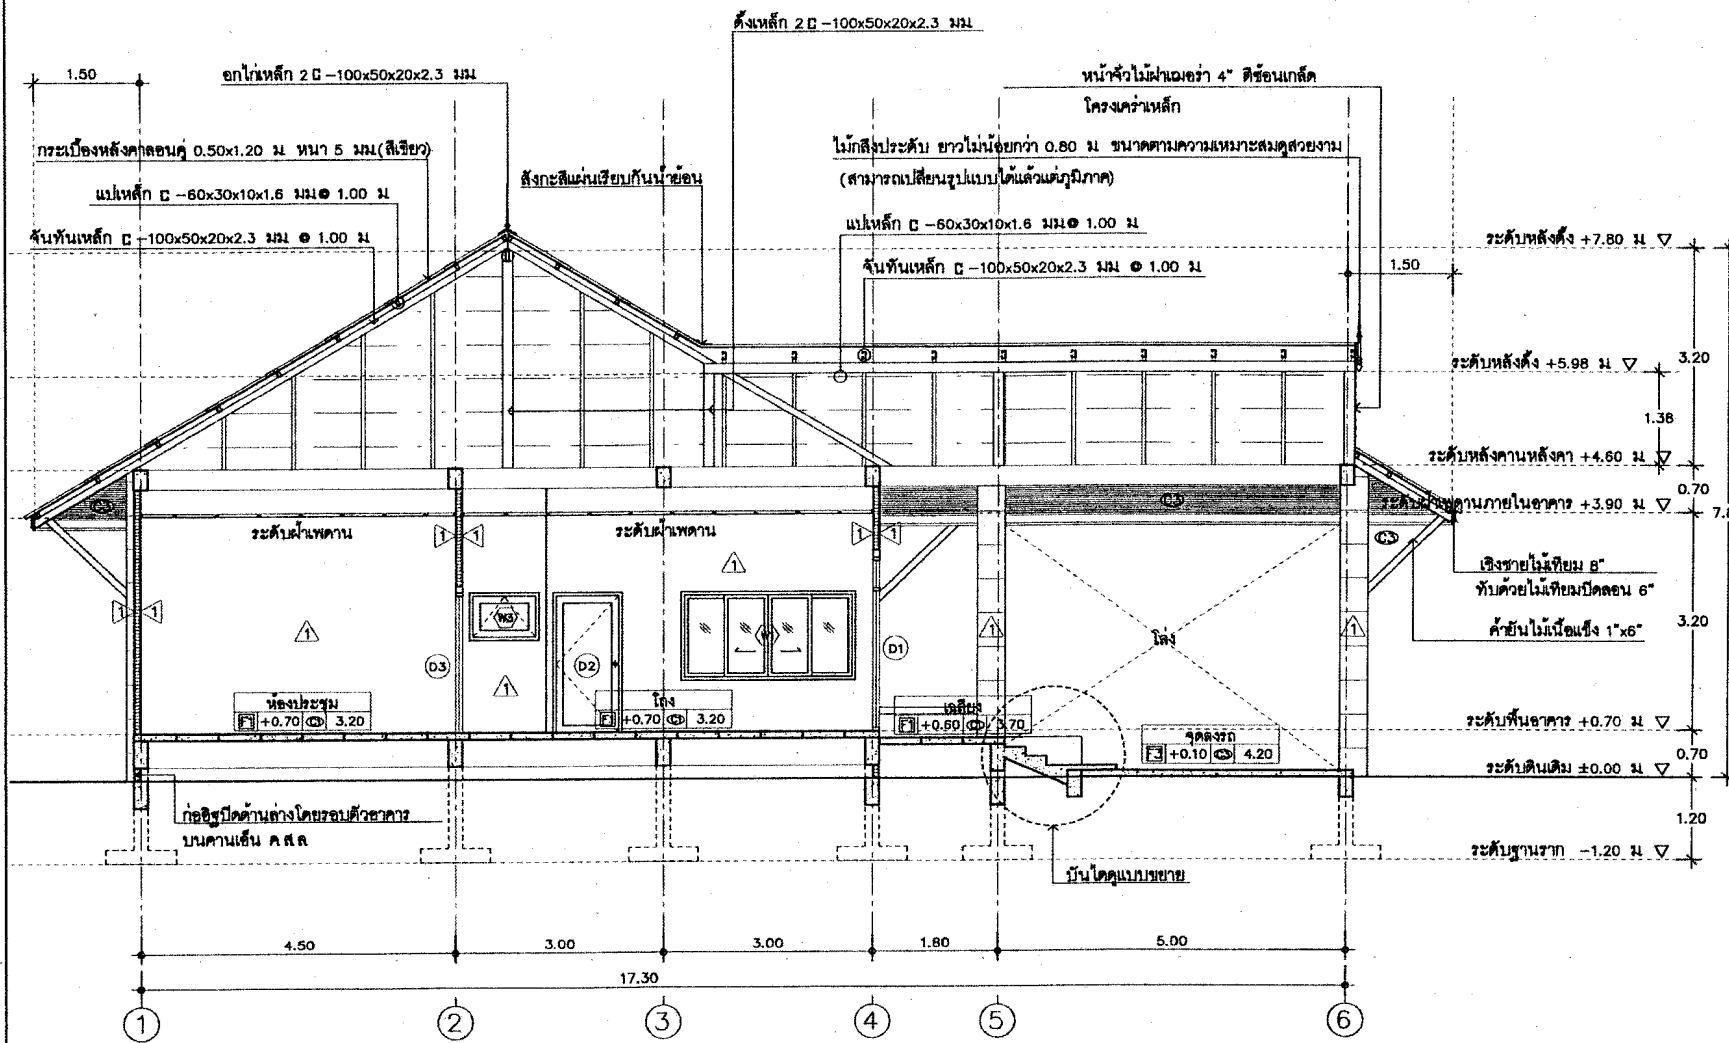


รูปตัด B - B  
SCALE 1 : 75

ไม้กลึงระดับ ยาวไม่น้อยกว่า 0.80 ม. ขนาดตามความเหมาะสมสวยงาม  
(สามารถเปลี่ยนรูปแบบได้แล้วแต่ภูมิภาค)

กระเบื้องหลังคาลอนคู่ 0.50x1.20 ม. หน้า 5 มม. (สีเขียว)


หน้าต่าง (ดูแบบขยาย)

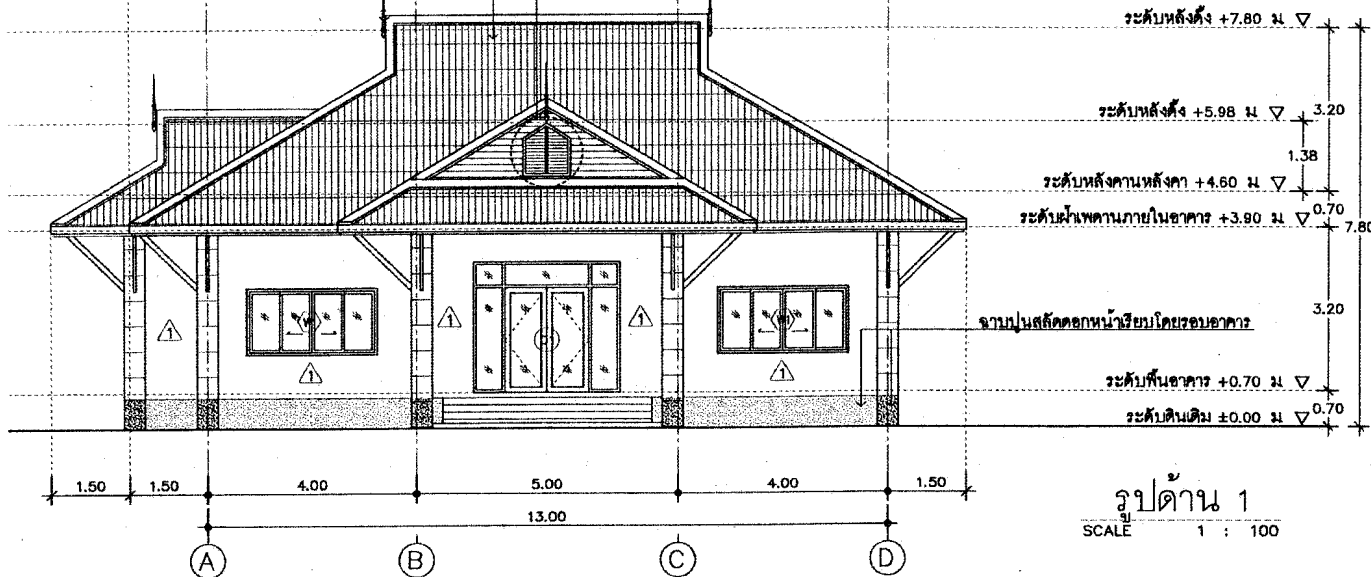

รูปด้าน 1  
SCALE 1 : 100

ไม้กลึงระดับ ยาวไม่น้อยกว่า 0.80 ม. ขนาดตามความเหมาะสมสวยงาม  
(สามารถเปลี่ยนรูปแบบได้แล้วแต่ภูมิภาค)

กระเบื้องหลังคาลอนคู่ 1.20 ม. (สีเขียว)

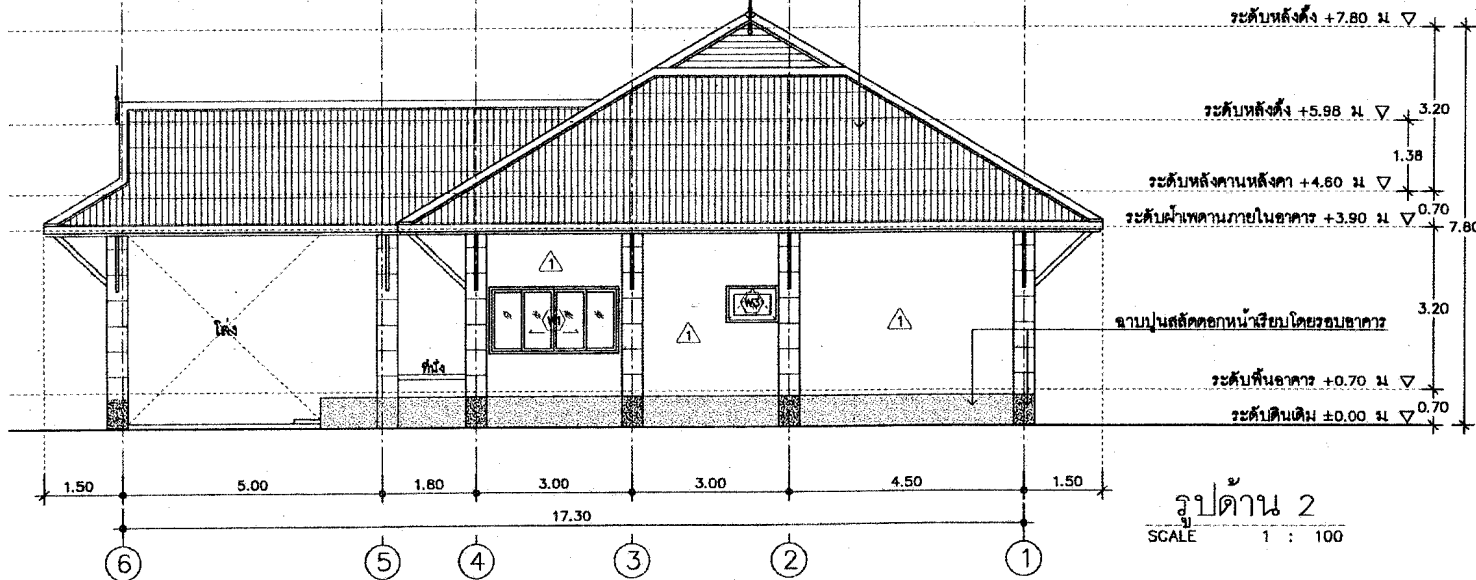

รูปด้าน 2  
SCALE 1 : 100



กลุ่มก่อสร้างและบำรุงรักษา  
สำนักงานเลขาธิการกรม  


มาตราส่วน 1:100

แสดง  
รูปด้าน 1, 2

แบบเลขที่ 63/2560  
แผ่นที่ 7 / 26

เขียน  
สุวิมล กางฉัตร  
นางสาว สุวิมล กางฉัตร สมคิด  
วิศวกรโยธา  
นายวิชาญ รังทอง กย 49058  
ตรวจ  
นายวิชาญ รังทอง (ท.ค.ก.)  
เห็นชอบ  
[ช.ค.]

อนุมัติ  
[ช.ค.]

หมายเหตุ  
- ห้ามวิดระยะจากแบบให้ยึดถือ  
ตัวเลขที่ปรากฏในแบบเป็นหลัก  
- ระยงบางอย่างให้ยึดถือตัวเลขที่  
วัดได้จากพื้นที่ทำงานจริงเป็นหลัก  
- ปรับปรุงจากแบบเลขที่ 36/2558  
(วันที่ 10 สิงหาคม 2560)